

Referência:

Designação: Escola Monumental D. Luís I


Local: Avenida Vasco da Gama nº 11

Lugar: Cascais

Freguesia: Cascais

Concelho: Cascais

Cascais
Câmara Municipal

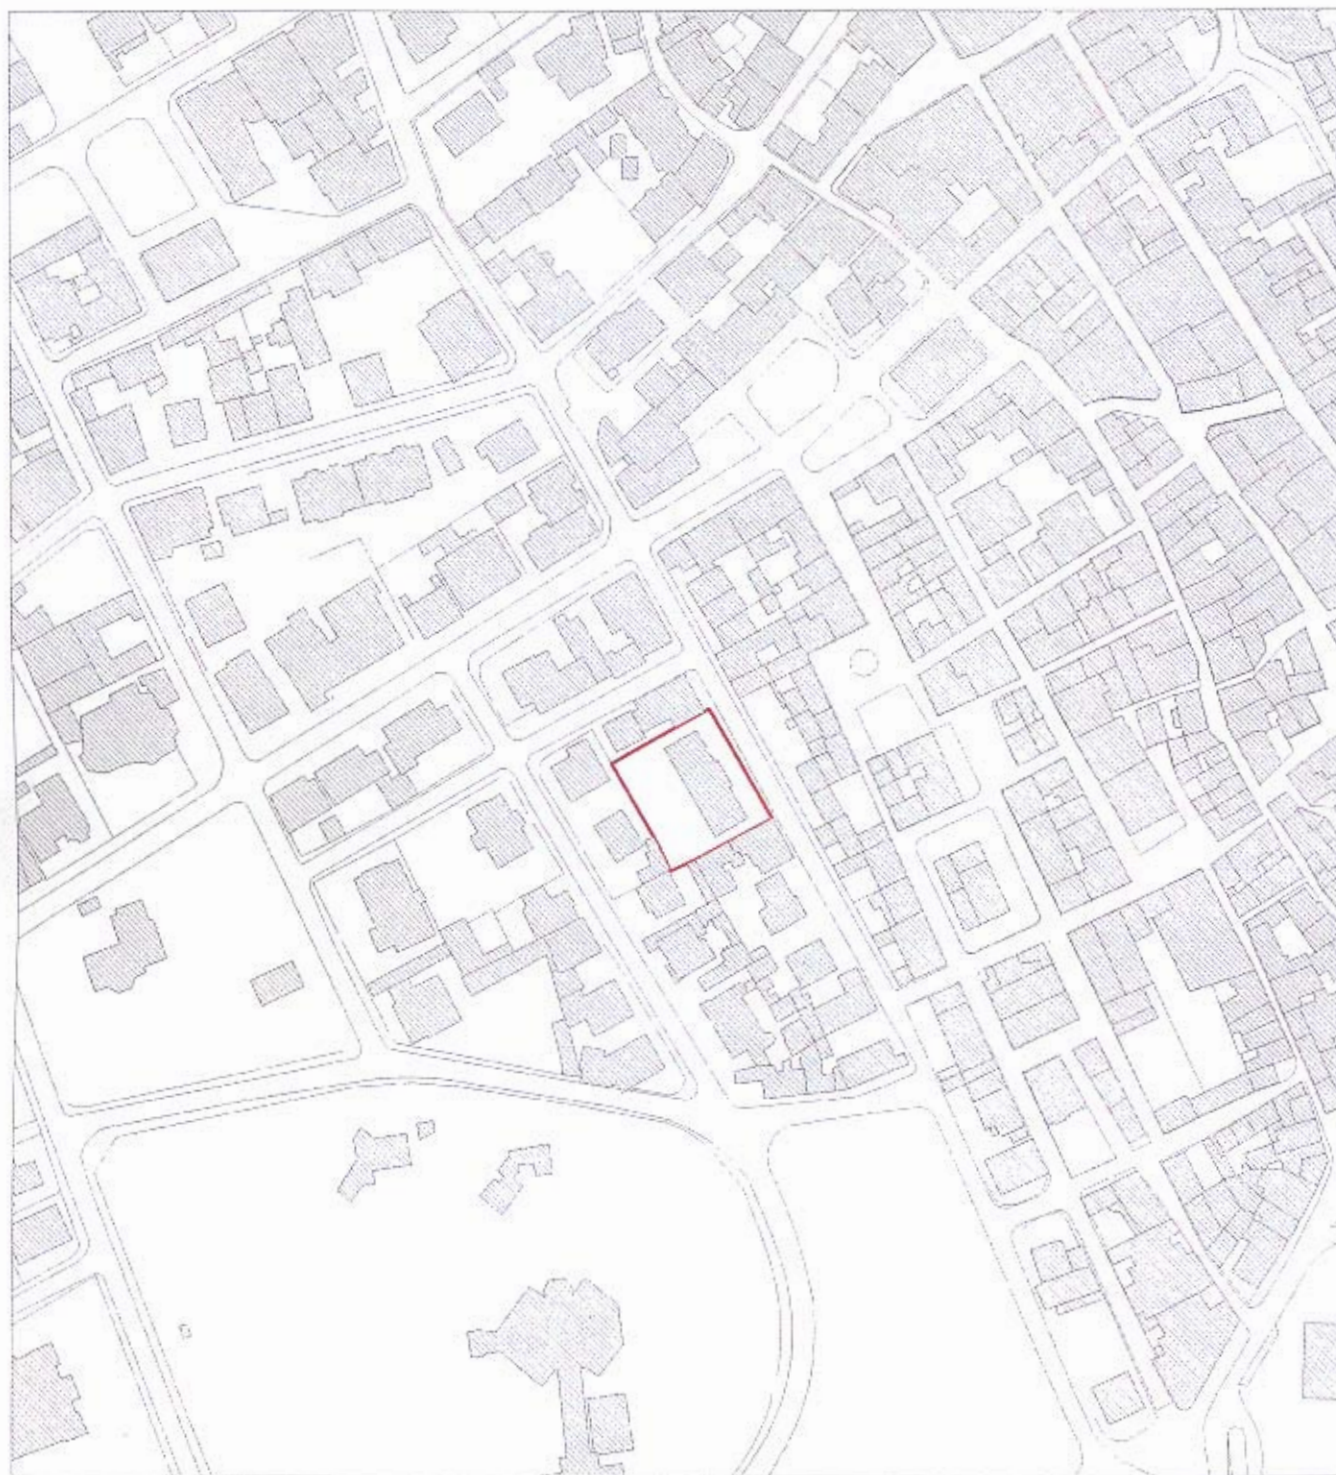

Limite do Imóvel em Vias de Classificação

Escala: 1/2 000