

Referência:

Designação: Escola de Ensino Básico nº 1 da Parede


Local: Rua João de Deus nº1

Lugar: Parede

Freguesia: Parede

Concelho: Cascais

Cascais
Câmara Municipal

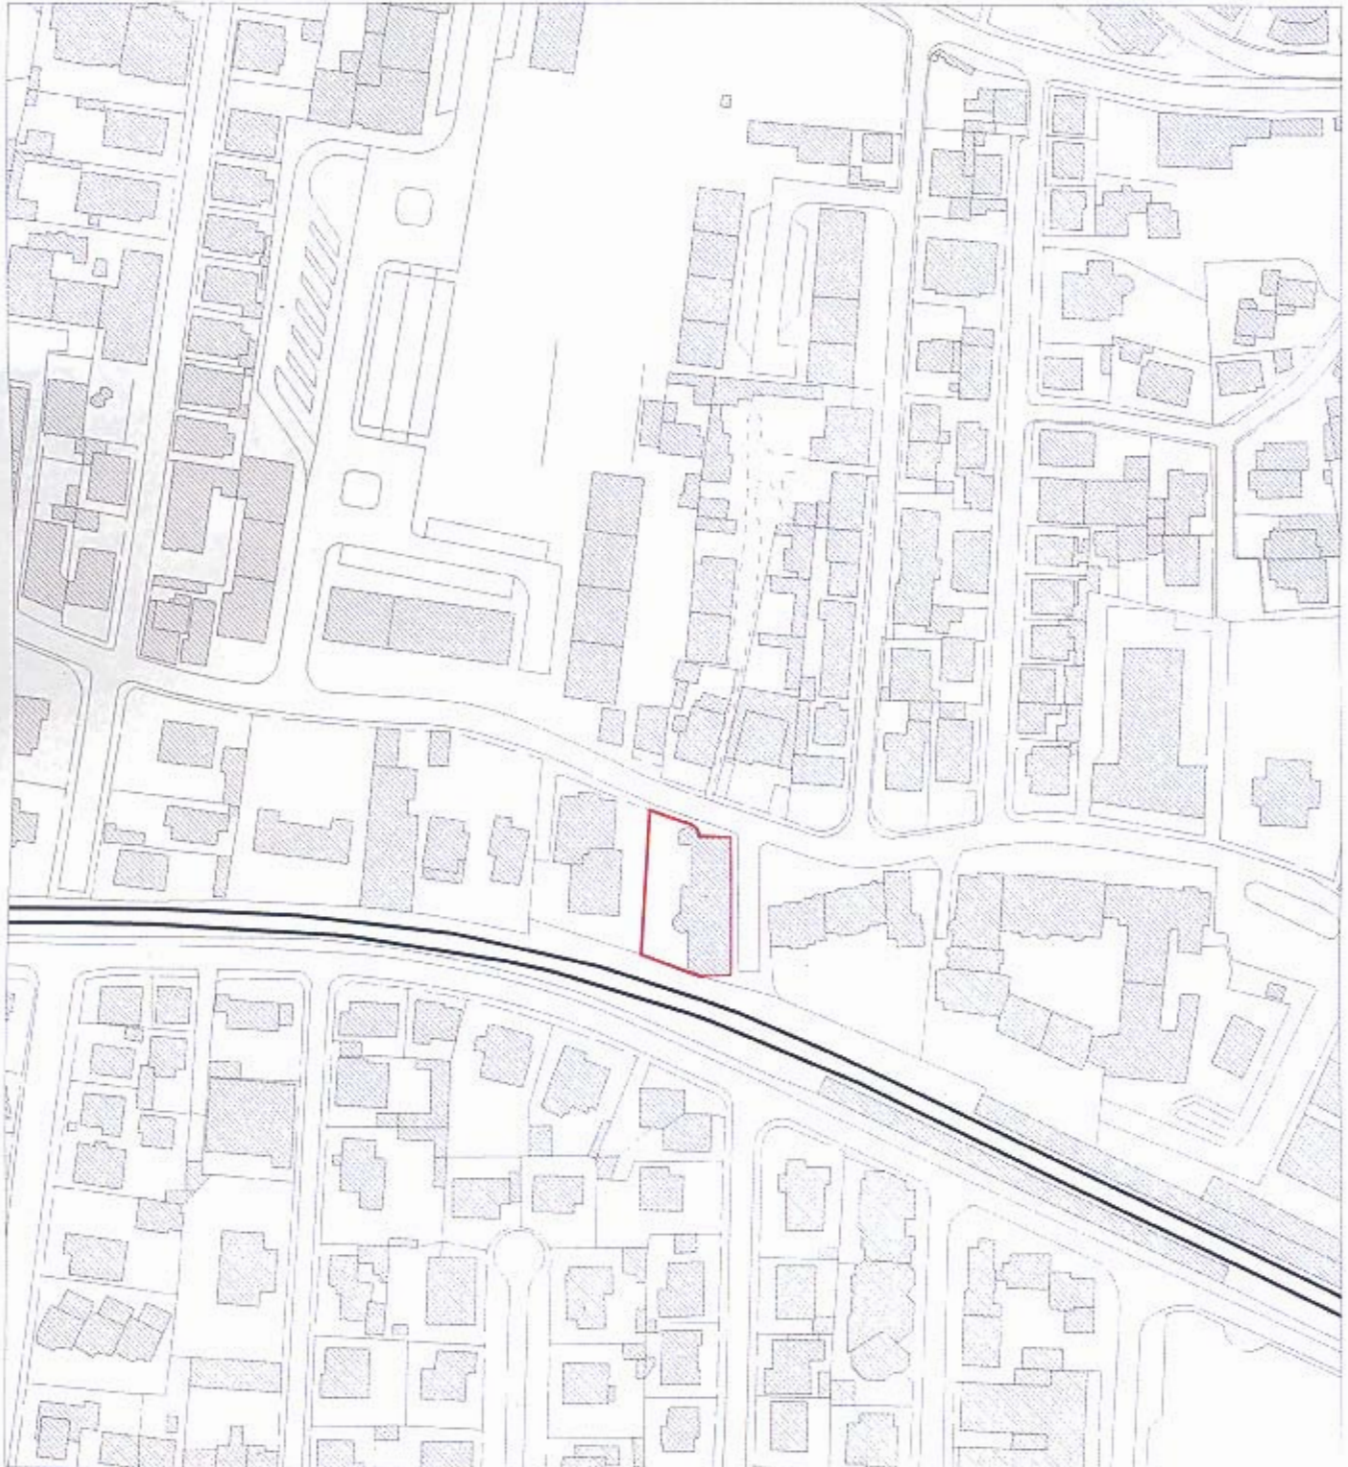

Limite do Imóvel em Vias de Classificação

Escala: 1/2 000